



神田珈琲園神田北口店
 2F 展覧スペース
 (ギャラリー) 見取図

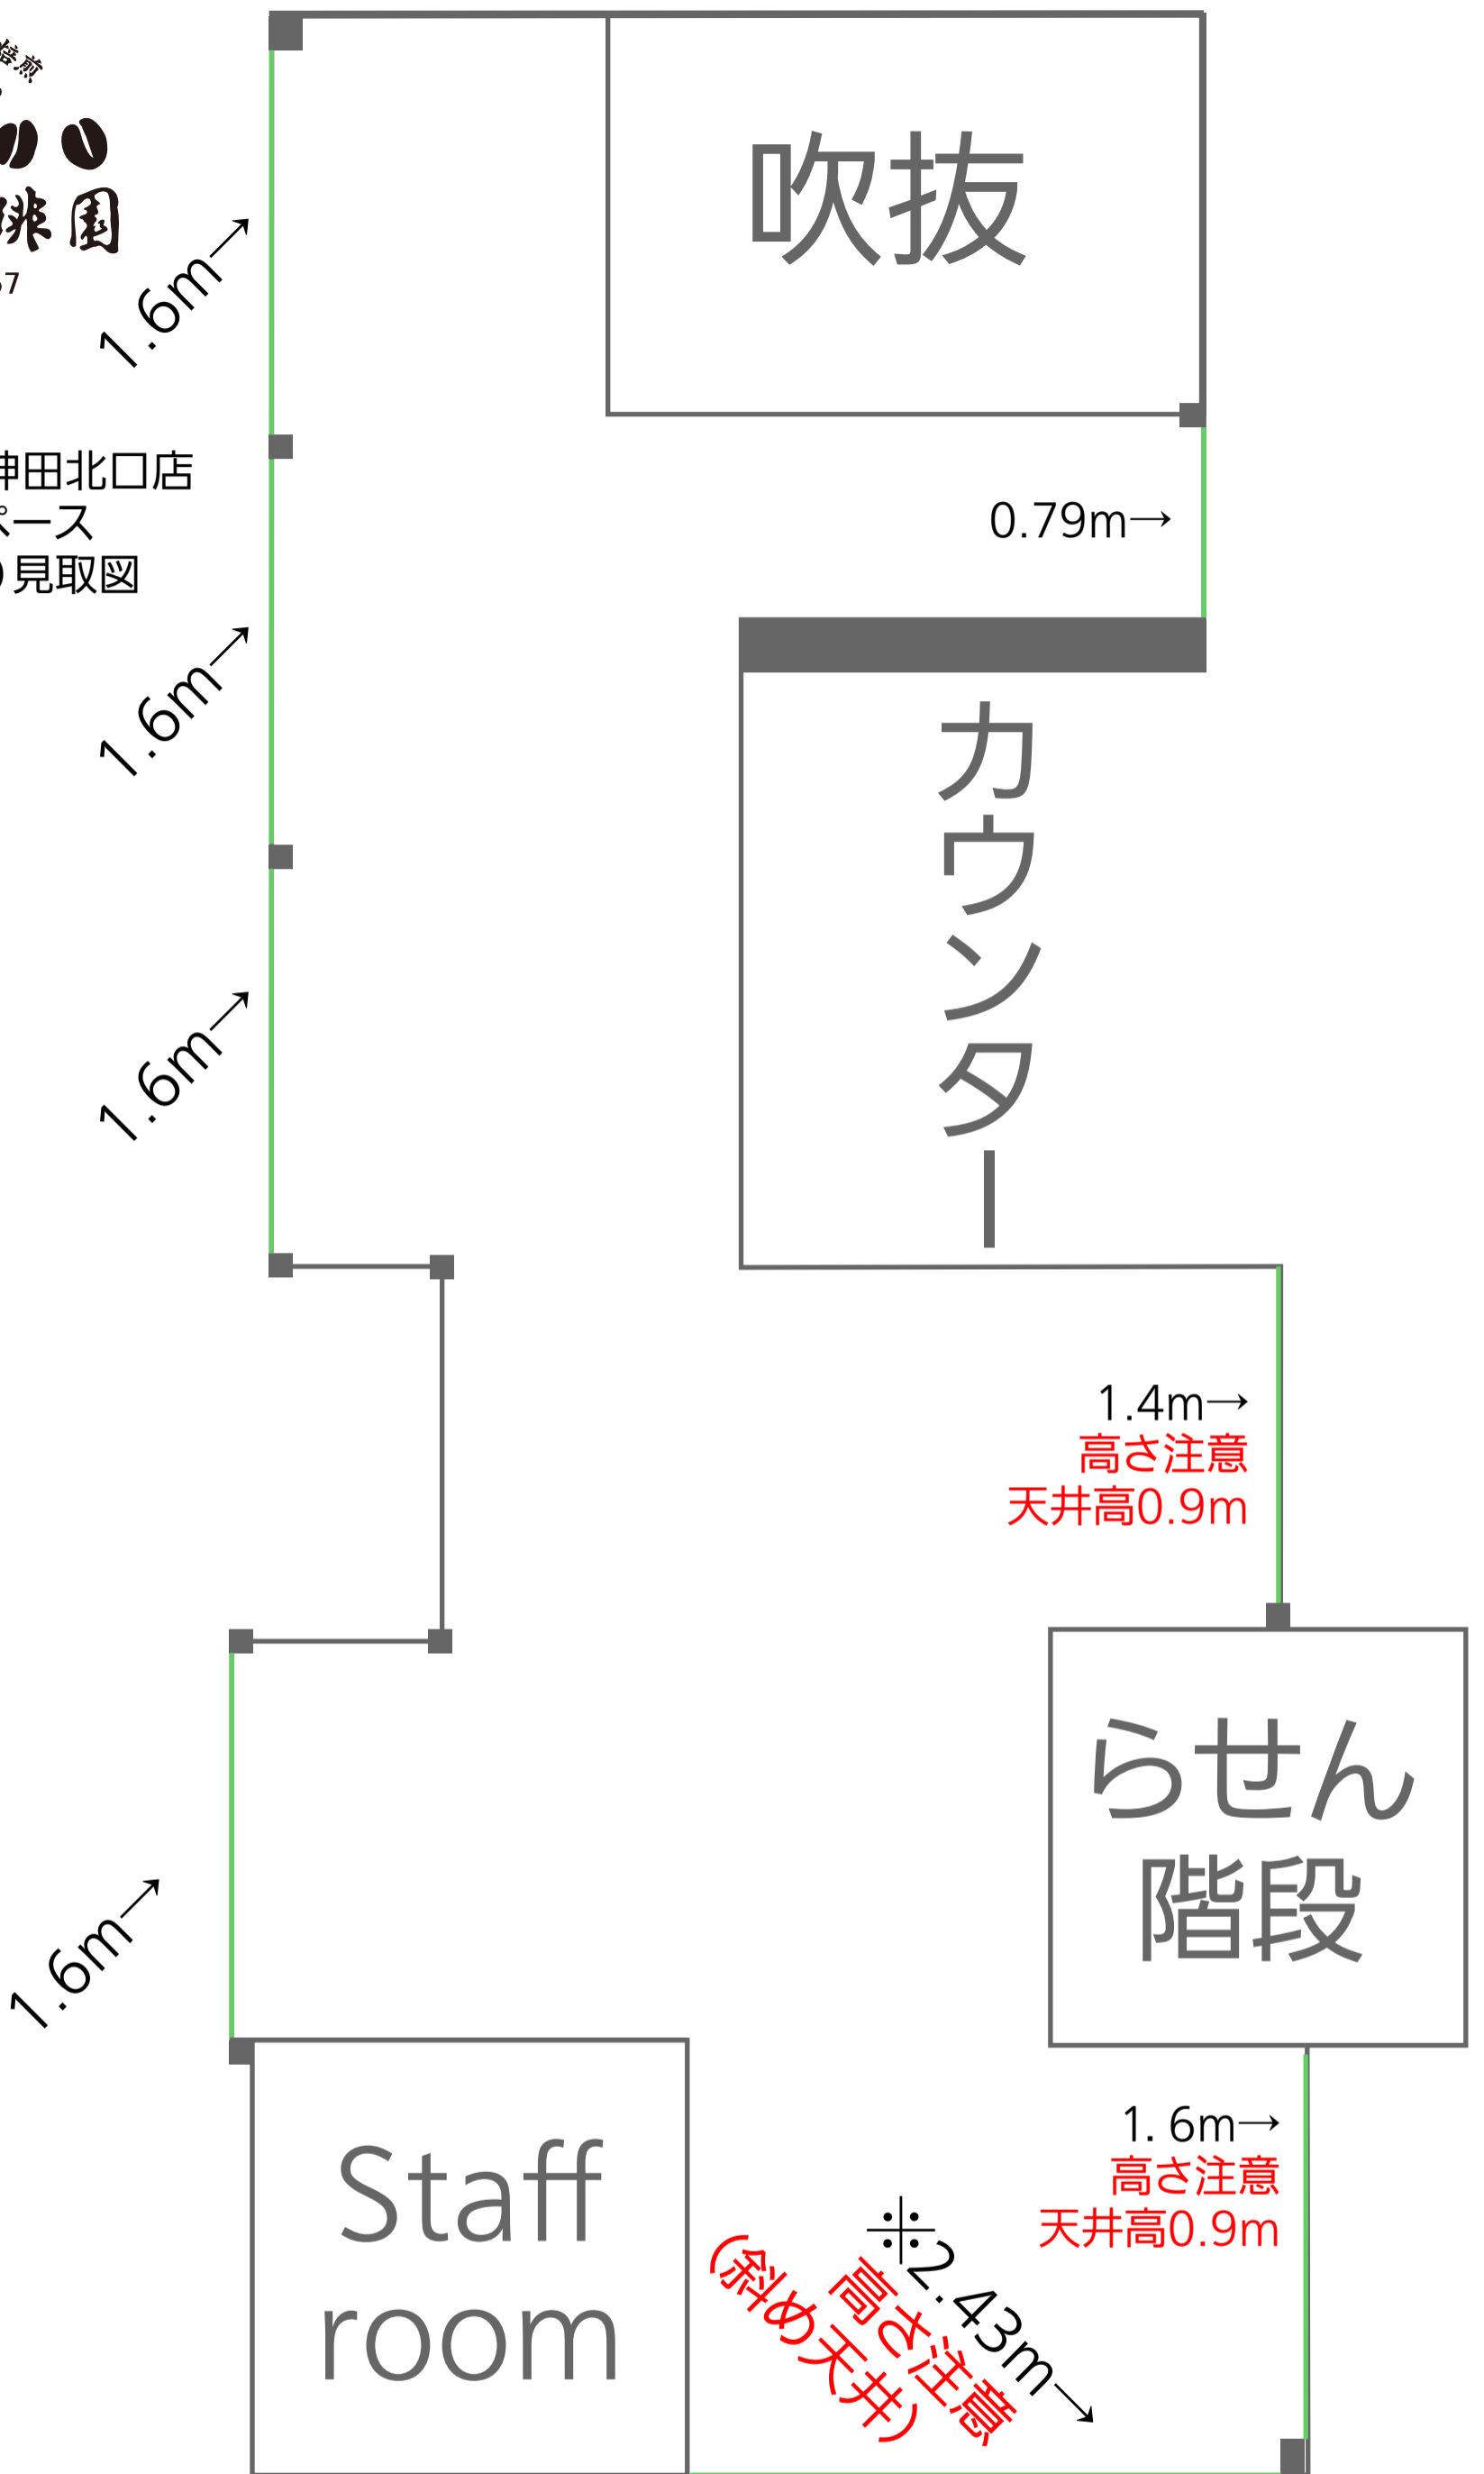

斜め天井・立面図

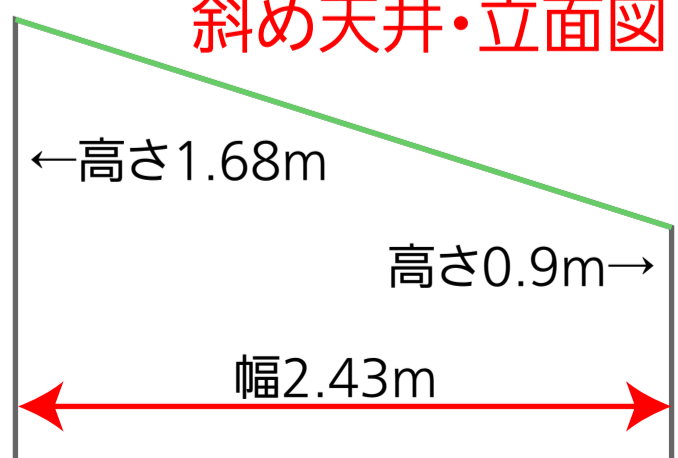

板張り+ソファ

展示可能な壁面 計約12.6m
 展示可能な高さ 「高さ注意」除き、
 天井鉄骨から1.1m以内